


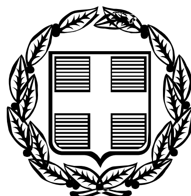

ΕΦΗΜΕΡΙΣ ΤΗΣ ΚΥΒΕΡΝΗΣΕΩΣ

ΤΗΣ ΕΛΛΗΝΙΚΗΣ ΔΗΜΟΚΡΑΤΙΑΣ

ΤΕΥΧΟΣ ΤΕΤΑΡΤΟ **Αρ. Φύλλου 1178**

2 Νοεμβρίου 2005

ΠΕΡΙΕΧΟΜΕΝΑ

ΑΠΟΦΑΣΕΙΣ

ΑΠΟΦΑΣΕΙΣ

Αριθμ. 7007 (1)

Έγκριση παρέκκλισης ως προς το συντελεστή κατ' όγκο εκμετάλλευσης σε τμήμα 7.000,00 τ.μ. του υπ' αριθμ. 1479Γ αγροτεμαχίου του Δήμου Θέρμης, στο οποίο έχει εγκριθεί τοπικό ρυμοτομικό σχέδιο για τον καθορισμό χώρου Κέντρου Διαλογής Ανακυκλώσιμων Υλικών.

Ο ΓΕΝΙΚΟΣ ΓΡΑΜΜΑΤΕΑΣ
ΠΕΡΙΦΕΡΕΙΑΣ ΚΕΝΤΡΙΚΗΣ ΜΑΚΕΔΟΝΙΑΣ

Έχοντας υπόψη:

1. Τις διατάξεις της παρ. 2ε του άρθρου 10 του ν.3044/2002 (ΦΕΚ 197Δ/27.8.2002) «Μεταφορά Συντελεστή Δόμησης και ρυθμίσεις άλλων θεμάτων αρμοδιότητας Υ.ΠΕ.ΧΩ.ΔΕ».

2. Τις διατάξεις του άρθρου 6 του ν. 2503/1997 «Διοίκηση, Οργάνωση της Περιφέρειας, ρύθμιση θεμάτων για την Τοπική Αυτοδιοίκηση και άλλες διατάξεις» (ΦΕΚ 107Α/1997).

3. Τις διατάξεις του άρθρου 90 του Κώδικα Νομοθεσίας για την Κυβέρνηση και τα Κυβερνητικά Όργανα», που κυρώθηκε με το άρθρο πρώτο του π. δ/τος 63/2005 (ΦΕΚ Α΄ 98).

4. Την υπ' αριθμ. 5631/26.7.2000 απόφαση του Γενικού Γραμματέα Περιφέρειας Κεντρικής Μακεδονίας «Ορισμός εισηγητών και μεταβίβαση εξουσίας υπογραφής (Με εντολή Γενικού Γραμματέα) αποφάσεων εγγράφων και άλλων Πράξεων στο Γενικό Διευθυντή, στους Προϊσταμένους Διευθύνσεων και Προϊσταμένους Τμημάτων και Γραφείων των Υπηρεσιών της Περιφέρειας» και ειδικότερα παρ. 3.Β.

5. Την υπ' αριθμ. 9738πε/2.2.2005 (ΦΕΚ 188Δ/18.2.2005) απόφαση Γ.Γ. Περιφέρειας Κεντρικής Μακεδονίας «Έγκριση τοπικού ρυμοτομικού σχεδίου στην εκτός σχεδίου περιοχή του Δήμου Θέρμης Νομού Θεσσαλονίκης για τον καθορισμό χώρου Κέντρου Διαλογής Ανακυκλώσιμων Υλικών και καθορισμό όρων δόμησης αυτού».

6. Την από 30.8.2005 εισήγηση του Τμήματος Πολεοδομικού Σχεδιασμού της ΔΙ.ΠΕ.ΧΩ. Κεντρικής Μακεδονίας από την οποία προκύπτει ότι η παρέκκλιση ως προς το συντελεστή κατ' όγκο εκμετάλλευσης σε τμήμα 7.000,00 τ.μ. του με αριθμ. 1479Γ αγροτεμαχίου Θέρμης χορηγείται για λειτουργικούς λόγους και δεν θίγει το φυσικό περιβάλλον.

7. Την 11η Συνεδρία / 153η Πράξη/4.10.2005 θετική γνωμοδότηση του Περιφερειακού ΣΧΟΠ Κεντρικής Μακεδονίας.

8. Το γεγονός ότι από τις κανονιστικές διατάξεις αυτής της απόφασης δεν προκαλείται δαπάνη σε βάρος του κρατικού προϋπολογισμού και του οικείου Ο.Τ.Α., αποφασίζουμε:

Εγκρίνεται παρέκκλιση ως προς το συντελεστή κατ' όγκο εκμετάλλευσης σε 4,40 αντί του 1,8, που κατά Γ.Ο.Κ. επιτρέπεται για τις ανάγκες ανέγερσης του Κέντρου Διαλογής Ανακυκλώσιμων Υλικών, σε τμήμα 7.000,00 τ.μ. του με αριθ. 1479Γ αγροτεμαχίου του Δήμου Θέρμης Νομού Θεσσαλονίκης, στο οποίο έχει εγκριθεί τοπικό ρυμοτομικό σχέδιο με την υπ' αριθμ. 9738πε/2.2.2005 (ΦΕΚ 188Δ) απόφαση Γενικού Γραμματέα Περιφέρειας Κεντρικής Μακεδονίας.

Η ισχύς της απόφασης αρχίζει από τη δημοσιευσή της στην Εφημερίδα της Κυβερνήσεως.

Η απόφαση αυτή να δημοσιευθεί στην Εφημερίδα της Κυβερνήσεως.

Θεσσαλονίκη, 11 Οκτωβρίου 2005

Με εντολή Γενικού Γραμματέα Περιφέρειας
ΣΤΑΜΑΤΗΣ ΤΣΑΚΙΡΗΣ

Αριθ. 3839 (2)

Επικύρωση Καθορισμού Οριογραμμών τμήματος ρέματος πλησίον της ιδιοκτησίας Αναστασίου Νικ. Κεχάκη, στη θέση Πούλιθρα του Δ.Δ. Πουλίθρων του Δήμου Λεωνιδίου Ν. Αρκαδίας.

Η ΓΕΝΙΚΗ ΓΡΑΜΜΑΤΕΑΣ
ΠΕΡΙΦΕΡΕΙΑΣ ΠΕΛΟΠΟΝΝΗΣΟΥ

Έχοντας υπόψη:

1. Τα άρθρα 3 και 70 του ν. 2853/16.7.1922 «περί υδραυλικών εν γένει έργων και αστυνομεύσεως των Δημοσίων Υδάτων».

2. Το άρθρο 6 της υπ' αριθμ. 3046/304/3.2.1989 απόφασης του Υπουργού Περιβάλλοντος, Χωροταξίας και Δημοσίων Έργων «Έγκριση Κτιριοδομικού Κανονισμού».

3. Το άρθρο 5 του ν. 3010/25.4.2002 (Α΄ 91) «Εναρμόνιση του ν. 1650/1986 με τις οδηγίες 97/11Ε.Ε. και 96/61 Ε.Ε., διαδικασία οριοθέτησης και ρυθμίσεις θεμάτων για τα υδατορέματα και άλλες διατάξεις».

4. Την υπ' αριθμ. 2099/20.9.2005 εισήγηση της Δ/νσης Υποδομών της Ν.Α. Αρκαδίας, περί «καθορισμού των οριογραμμών τμήματος ρέματος πλησίον της ιδιοκτησίας Αναστασίου Νικ. Κεχάκη στη θέση Πούλιθρα του Δ.Δ. Πουλίθρων του Δήμου Λεωνιδίου Ν. Αρκαδίας, η οποία υπεβλήθη στην υπηρεσία μας με το υπ' αριθμ. 2099/20.9.2005 έγγραφο της Δ/νσης Υποδομών (Α.Π. ΠΕ.ΧΩ.: 3839/4.10.2005).

5. Το άρθρο 90 του «Κώδικα Νομοθεσίας για την Κυβέρνηση και τα Κυβερνητικά Όργανα», που κυρώθηκε με το άρθρο πρώτο του π. δ/τος 63/2005 (Α΄ 98) κα το γεγονός ότι από τις διατάξεις της παρούσας απόφασης δεν θα προκληθεί επιπλεόν δαπάνη σε βάρος του κρατικού προϋπολογισμού.


56 Το Τοπογραφικό και Υψομετρικό Διάγραμμα Οριοθέτησης, με Αριθμό Σχεδίου: 1 και Κλίμακας 1:200, συνταχθέν από τον Γεώργιο Κοτσιώνη - Αγρ. Τοπογράφο Μηχ/κό, το οποίο ελέγχθηκε και θεωρήθηκε από την Δ/νση Υποδομών Ν.Α. Αρκαδίας και υπεβλήθη με το υπ' αριθμ. 2099/20.9.2005 έγγραφο της στην υπηρεσίας μας σε επτά (7) αντίγραφα, αποφασίζει:

Την επικύρωση του καθορισμού των οριστικών Οριογραμμών τμήματος ρέματος πλησίον της ιδιοκτησίας Αναστασίου Νικ. Κεχάκη, στη θέση Πούλιθρα του Δ.Δ. Πουλίθρων του Δήμου Λεωνιδίου Ν. Αρκαδίας, κατ' εφαρμογή των διατάξεων του ν. 3010/2002 και κατόπιν της επισυναπτόμενης με Α.Π. 2099/20.9.2005 εισηγήσεως καθορισμού οριογραμμών της αρμόδιας Δ/νσης Υποδομών της Ν.Α. Αρκαδίας, καθορίζουμε τις συντεταγμένες των οριογραμμών όπως αυτές αναγράφονται στο Τοπογραφικό & Υψομετρικό Διάγραμμα με Αριθμό Σχεδίου:1 και Κλίμακας 1:200, συνταχθέν από τον Γεώργιο Κοτσιώνη - Αγρ. Τοπογράφο Μηχ/κό, το οποίο συνοδεύει αναπόσπαστα την παρούσα απόφαση.


Η απόφαση αυτή, μαζί με το συνημμένο Τοπογραφικό και Υψομετρικό Διάγραμμα Οριοθέτησης, να δημοσιευθούν στην Εφημερίδα της Κυβερνήσεως.

Τρίπολη, 7 Οκτωβρίου 2005

Η Γενική Γραμματέας Περιφέρειας
ΑΓΓΕΛΑ ΑΒΟΥΡΗ

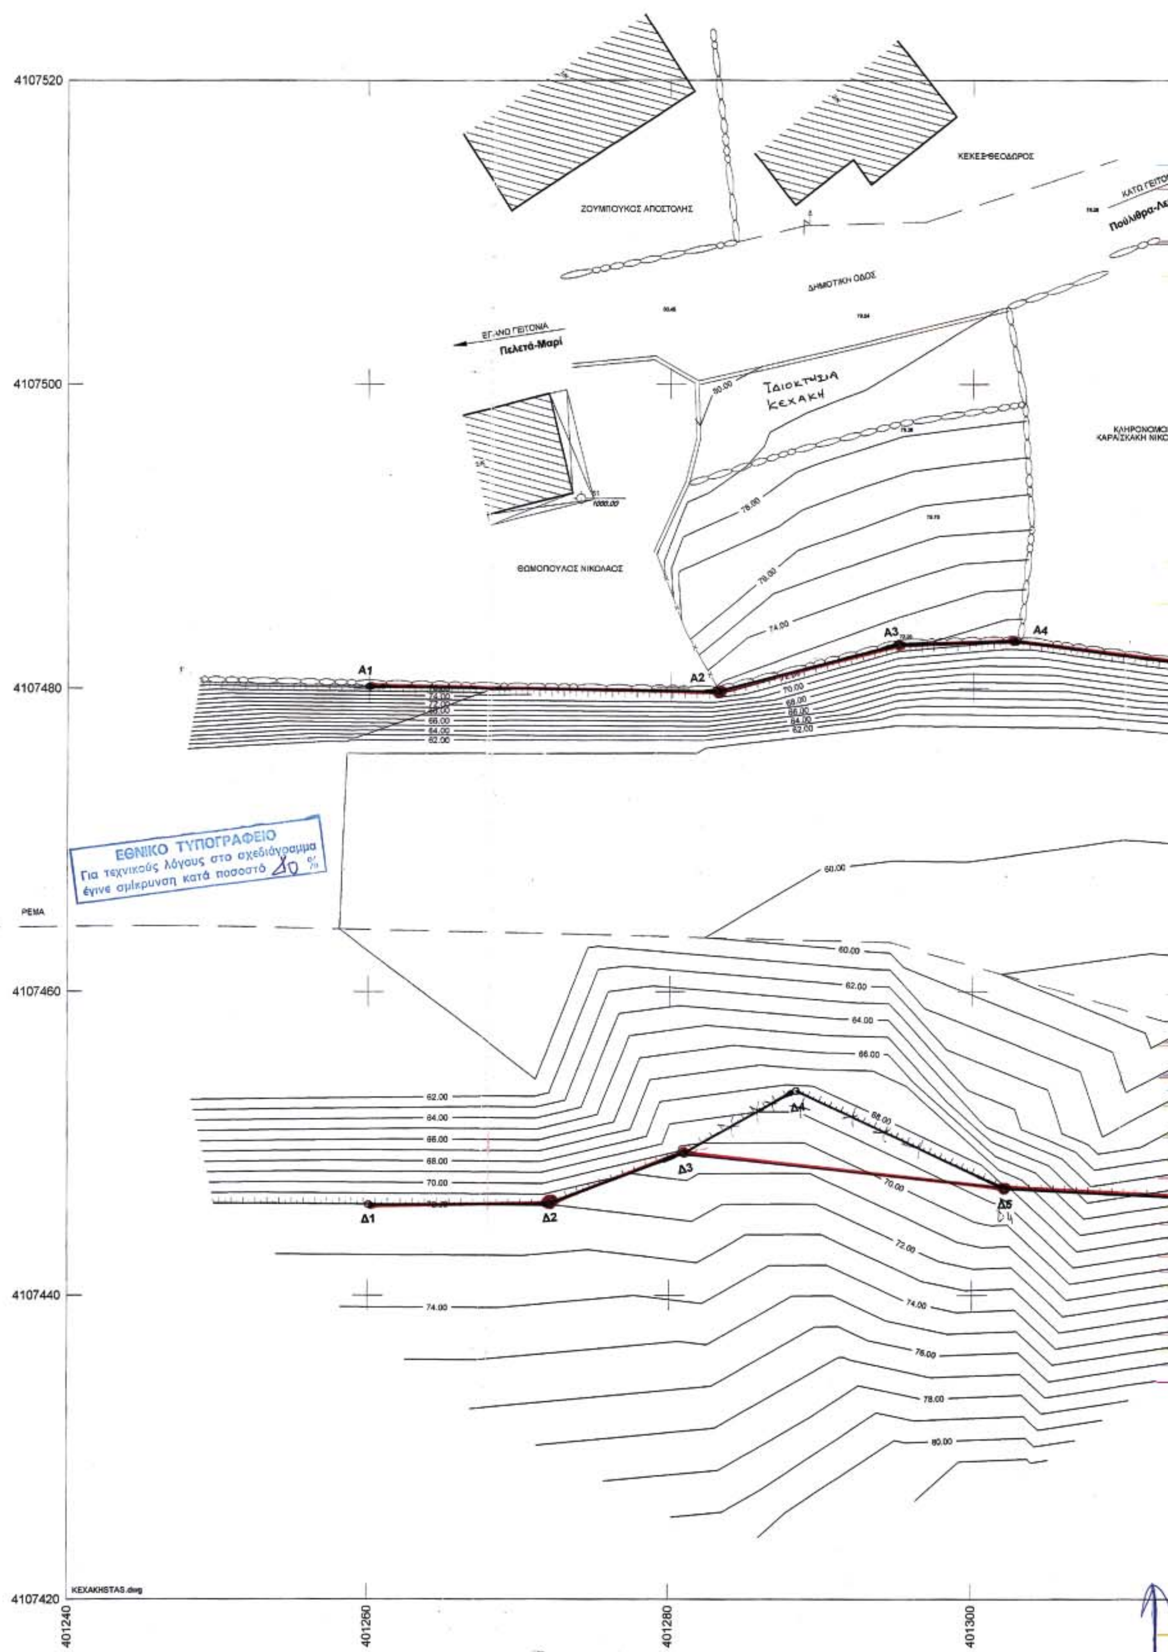

4107520
4107500
4107480
4107460
4107440
4107420
401240
401260
401280
401300
ΖΟΥΜΠΟΥΚΟΣ ΑΠΟΣΤΟΛΗΣ
ΚΕΚΕΣ ΘΕΟΔΩΡΟΣ
ΔΗΜΟΤΙΚΗ ΟΔΟΣ
ΕΓ-ΑΝΟ ΓΕΙΤΟΝΙΑ
Πελετά-Μαρί
ΚΑΤΩ ΓΕΙΤΟΝ
Πούλιθρα-Λεω
Ιδιοκτησία
Κεκάκη
ΚΛΗΡΟΝΟΜΟΙ
ΚΑΡΑΣΚΑΚΗ ΝΙΚΟΛ
ΘΩΜΟΠΟΥΛΟΣ ΝΙΚΟΛΑΟΣ
Α1
Α2
Α3
Α4
ΡΕΜΑ
Δ1
Δ2
Δ3
Δ4
Δ5
Ε4
60.00
62.00
64.00
66.00
68.00
70.00
72.00
74.00
76.00
78.00
80.00
KEXAKHSTAS.dwg
ΕΘΝΙΚΟ ΤΥΠΟΓΡΑΦΕΙΟ
Για τεχνικούς λόγους στο σχεδιάγραμμα
έγινε σμίκρυνση κατά ποσοστό 40 %

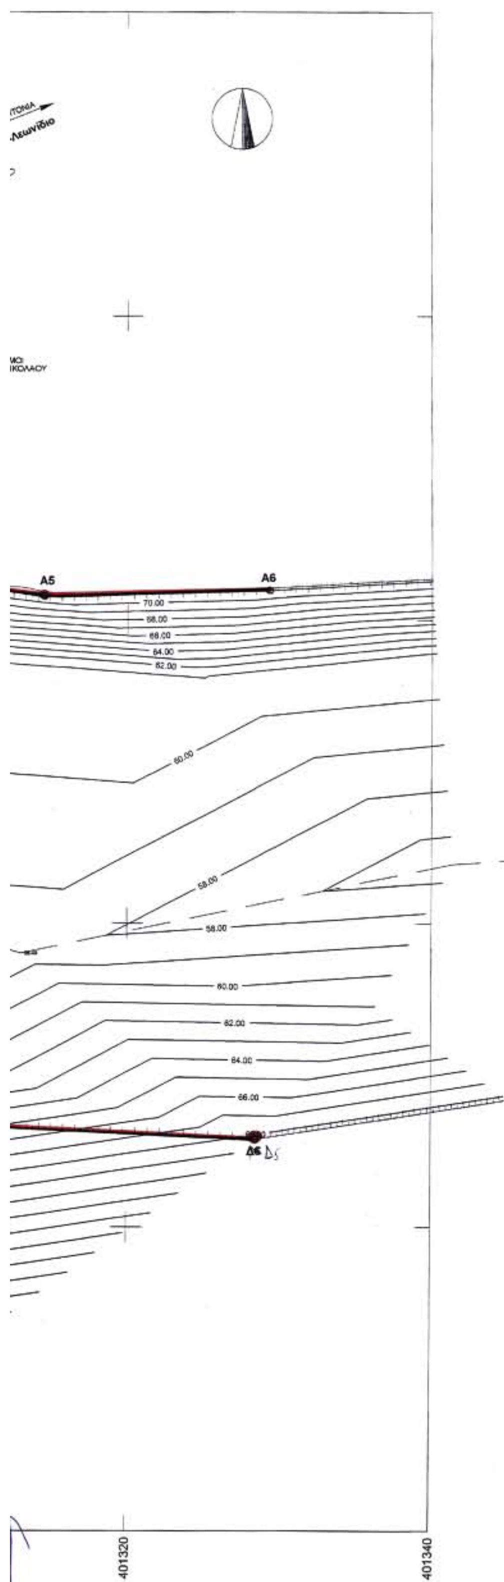


ΟΡΙΟΘΕΤΗΣΗ ΡΕΜΜΑΤΟΣ "ΠΟΥΛΙΘΡΩΝ"
ΠΕΡΙΟΧΗΣ ΛΕΩΝΙΔΙΟΥ

ΜΕΛΕΤΗ ΕΦΑΡΜΟΓΗΣ

ΤΟΠΟΓΡΑΦΙΚΟ ΔΙΑΓΡΑΜΜΑ ΟΡΙΟΘΕΤΗΣΗΣ
ΚΛΙΜΑΚΑ: 1:200 ΙΣΟΔΙΑΣΤΑΣΗ 1,00 μ.



Το παρόν συνοδεύει την αριθ. 3839/05 απόφαση

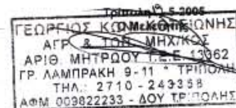

Τρίπολη - 5-2005
Ο Μελετητής
ΓΕΩΡΓΙΟΣ ΚΩΝ. ΚΟΜΝΙΩΝΗΣ
ΑΓΡ. & ΤΟΠ. ΜΗΧ/ΚΟΣ
ΑΡΙΘ. ΜΗΤΡΩΟΥ Τ.Ε.Ε. 13062
ΓΡ. ΛΑΜΠΡΑΚΗ 9-11 * ΤΡΙΠΟΛΗ
ΤΗΛ.: 2710 - 243358
ΑΦΜ 009822233 - ΔΟΥ ΤΡΙΠΟΛΗΣ

ΕΛΕΓΧΟΣ
Τρίπολη -5-2005
Ο Μηχ/κός
ΖΜΟΥΖΙΑΝΗΣ ΓΕΩΡΓΙΟΣ
Πολιτικός Μηχανικός Α΄Β



ΘΕΩΡΗΣΗ
Τρίπολη - 5-2005
Ο Δ/ντής Δ/νσης Υποδομών
ΚΩΝ/ΝΟΣ ΠΑΝΟΥΚΛΙΑΣ
Πολιτικός Μηχανικός Α΄β



Ακριβές φωτοαντίγραφο από το πρωτότυπο ή το ακριβές αντίγραφο που τηρείται στο αρχείο της υπηρεσίας μας.
7.10.2005
...ΚΟΣΜΑ - ΣΤΑΥΡΟΠΟΥΛΟΥ
ΔΙΟΙΚΗΤΙΚΟΣ ΜΕ Α΄β

ΣΥΝΤΕΤΑΓΜΕΝΕΣ ΟΡΙΟΓΡΑΜΜΩΝ ΡΕΜΜΑΤΟΣ

ΑΡΙΣΤΕΡΑ			ΔΕΞΙΑ		
Α/Α	Χ	Ψ	Α/Α	Χ	Ψ
Α1	401260,00	4107,480,00	Δ1	401260,00	4107446,00
Α2	401282,10	4107480,00	Δ2	401272,00	4107446,00
Α3	401295,00	4107482,80	Δ3	401280,90	4107449,30
Α4	401314,40	4107483,20	~~Δ4~~	~~401288,50~~	~~4107453,50~~
Α5	401314,40	4107481,65	Δ5 Δ4	401302,10	4107447,00
Α6	401329,30	4107482,00	Δ6 Δ5	401328,40	4107445,90

Εγκρίνεται ως προς τον καθορισμό των οριογραμμών Α1 ... Α6 (Αριστερά) και Δ1 - Δ2 - Δ3 - Δ4 - Δ5 (Δεξιά)

Τρίπολη 06-07-2005
Ο Μηχανικός
ΖΜΟΥΖΙΑΝΗΣ ΓΕΩΡΓΙΟΣ
Πολιτικός Μηχανικός Α΄Β

Τρίπολη 06-07-200[illegible]
... Δ/νσης ...

Το παρόν τοπογραφικό συνοδεύει την υπ' αριθμ. 280/2005 Απόφαση του ΔΣ Λεωνιδίου
Λεωνίδιο 12/8/05
Ο Δήμαρχος
...ΤΣΙΓΚΟΥΝΗΣ

Αριθ. 3953 (3)

Κήρυξη αναδασωτέας έκτασης 0,943 στρεμμάτων, (αποτελούμενης εκ δύο τμημάτων), στη θέση «Σταμάτη Ράχη», περιοχής Δημοτικού Διαμερίσματος Βλαχόπουλου, Δήμου Παπαφλέσσα, Νομού Μεσσηνίας.

Η ΓΕΝΙΚΗ ΓΡΑΜΜΑΤΕΑΣ
ΠΕΡΙΦΕΡΕΙΑΣ ΠΕΛΟΠΟΝΝΗΣΟΥ

Έχοντας υπόψη:

1. Τις διατάξεις του π.δ. 51/1987 «Καθορισμός των Περιφερειών της Χώρας για το σχεδιασμό κ.λ.π. της περιφερειακής Ανάπτυξης».

2. Τις διατάξεις των όρθρων 1 παρ. 1 και 2, 2 παρ. 1 εδ. δ΄, 5 παρ. 3Β, 6 παρ. 7 και 7 παρ. 2 του ν. 2503/1997 «Διοίκηση, Οργάνωση, Στελέχωση της Περιφέρειας κ.λ.π.».

3. Τις διατάξεις των άρθρων 24 παρ. 1 και 117 παρ. 3 του Συντάγματος.

4. Τις διατάξεις του ν. 998/1979 «περί προστασίας των δασών κ.λ.π.» και ειδικότερα:

α) του άρθρου 41 παρ.1 όπως συμπληρώθηκε από τις διατάξεις του άρθρου 1 παρ. 8 του ν. 3208/23.12.2003 και β) του άρθρου 38 παρ. 1.

5. Τις διαταγές του Υπουργείου Γεωργίας με αριθμ.: α) 160417/1180/8.7.1980, β) 182447/3049/24.9.1980.

6. Τις διατάξεις του άρθρου 4 του ν. 3208/2003.

7. Την υπ' αριθμ. 7167/23.9.2005 πρόταση του Δασαρχείου Καλαμάτας περί κηρύξεως αναδασωτέας, της αναφερομένης στο θέμα έκτασης, αποφασίζουμε:

Κηρύσσουμε αναδασωτέα, με σκοπό την προστασία για την επαναδημιουργία της δασικής βλάστησης αποτελούμενης από θάμνους αείφυλλων - πλατύφυλλων (σχοίνα, πουρνάρια) και δένδρα δρυός με πυκνότητα 60% περίπου, που καταστράφηκε από παράνομη εκχέρσωση κατά το χρονικό διάστημα από 15.10.2003 έως 18.11.2003, τη δημόσια δασική έκταση, συνολικού εμβαδού εννιακοσίων σαράντα τριών τετραγωνικών μέτρων (0,943 στρεμ.), που βρίσκεται στη θέση «Σταμάτη Ράχη», περιοχής Δημοτικού Διαμερίσματος Βλαχόπουλου, Δήμου Παπαφλέσσα του Νομού Μεσσηνίας, αποτελούμενης εκ δύο τμημάτων και προσδιορίζεται ως εξής:

Τμήμα Α2 εμβαδού 0,435 τ.μ. και ορίζεται από τα σημεία: Β[1], Γ, Δ, Δ[1] και Β[1] και έχει όρια:

Ανατολικά: Με χέρσο αγρό Π. Καραμπάτσου και αναδασωτέα δημόσια δασική έκταση (υπ' αριθμ. 2770/1993 απόφαση Νομάρχη Μεσσηνίας) , λόγω πυρκαγιάς.

Δυτικά: Με λωρίδα με δένδρα δρυός πρανές με δένδρα δρυός και πέραν αυτού χέρσο αγρό κληρ. Ν. Καυκά και αγρό με νεόφυτες ελιές Μαρίνη Νικολακόπουλου, (υπ' αριθμ. 4303/13.6.2003 πράξη χαρακτηρισμού).

Βόρεια: Με αναδασωτέα δημόσια δασική έκταση, (υπ' αριθμ. 2770/1993 απόφαση Νομάρχη Μεσσηνίας), λόγω πυρκαγιάς.

Νότια: Με χέρσο αγρό Π. Καραμπάτσου, λωρίδα με δένδρα δρυός, πρανές με δένδρα δρυός και πέραν αυτού χέρσο αγρό κληρ. Ν. Καυκά και αγρό με νεόφυτες ελιές Μαρίνη Νικολακοπούλου (υπ' αριθμ. 4303/13.6.2003 πράξη χαρακτηρισμού).

Τμήμα Γ2 εμβαδού 0,508 τ.μ. και ορίζεται από τα σημεία: Κ[1], Λ,....... Ο, Π[1] και Κ[1] και έχει όρια:

Ανατολικά: Με δημόσια δασική έκταση και αναδασωτέα δημόσια δασική έκταση (υπ' αριθμ. 2770/1993 απόφαση Νομάρχη Μεσσηνίας), λόγω πυρκαγιάς.

Δυτικά: Με δημόσια δασική έκταση.

Βόρεια: Με δημόσια δασική έκταση και αναδασωτέα δημόσια δασική έκταση (υπ' αριθμ. 2770/1993 απόφαση Μονάρχη Μεσσηνίας), λόγω πυρκαγιάς.

Νότια: Με δημόσια δασική έκταση.

Όπως φαίνεται στο συνημμένο τοπογραφικό διάγραμμα κλίμακας :1000 που συντάχθηκε από τον Δασοπόνο του Δασαρχείου Καλαμάτας Κυριάκο Πίκουλα και εντοπίζεται στο απόσπασμα Φύλλου Χάρτη «Μελιγαλάς» της Γ.Υ.Σ., κλίμακας 1:50.000 και αποτελεί αναπόσπαστο μέρος της απόφασης αυτής. Προβλέπεται φυσική αναγέννηση της δασικής βλάστησης που καταστράφηκε.

Η απόφαση αυτή να δημοσιευθεί στην Εφημερίδα της Κυβερνήσεως.

Τρίπολη, 14 Οκτωβρίου 2005

Η Γενική Γραμματέας Περιφέρειας
ΑΓΓΕΛΑ ΑΒΟΥΡΗ

ΤΟΠΟΓΡΑΦΙΚΟ ΔΙΑΓΡΑΜΜΑ

ΔΗΜΟΣΙΑΣ ΔΑΣΙΚΗΣ ΕΚΤΑΣΗΣ ΣΥΝΟΛΙΚΟΥ ΕΜΒΑΔΟΥ 5,481 ΣΤΡ. ΣΤΗ ΘΕΣΗ «ΣΤΑΜΑΤΗ ΡΑΧΗ» ΠΕΡΙΟΧΗΣ ΔΗΜΟΤΙΚΟΥ ΔΙΑΜΕΡΙΣΜΑΤΟΣ ΒΛΑΧΟΠΟΥΛΟΥ ΔΗΜΟΥ ΠΑΠΑΦΛΕΣΣΑ ΠΟΥ ΕΚΧΕΡΣΩΘΗΚΕ ΚΑΙ ΚΑΤΑΛΗΦΘΗΚΕ ΠΑΡΑΝΟΜΑ ΑΠΟ ΤΟΥΣ ΙΩΑΝΝΗ ΗΛ. ΛΙΑΝΟ ΚΑΤΟΙΚΟ ΒΛΑΧΟΠΟΥΛΟΥ ΚΑΙ ΠΑΝΑΓΙΩΤΑ ΣΥΖ. ΗΛΙΑ ΚΑΡΑΜΠΑΤΣΟΥ ΤΟ ΓΕΝΟΣ ΗΛΙΑ ΛΙΑΝΟΥ ΚΑΤΟΙΚΟ ΜΕΛΒΟΥΡΝΗΣ ΑΥΣΤΡΑΛΙΑΣ

ΚΛΙΜΑΚΑ 1:1000

ΕΜΒΑΔΑ: Ε(Α)= Ε(Α1) + Ε(Α2)=4,163 στρ.
Ε(Γ)= Ε(Γ1) + Ε(Γ2)= 1,318 στρ.
Ε ΟΛΙΚΟ = 5,481 στρ.

ΕΘΝΙΚΟ ΤΥΠΟΓΡΑΦΕΙΟ
Για τεχνικούς λόγους στο σχεδιάγραμμα έγινε σμίκρυνση κατά ποσοστό 85 %

ΧΕΡΣΟΣ ΑΓΡΟΣ ΚΛΗΡΟΝΟΜΩΝ Γ. ΛΙΑΝΟΥ
ΑΝΑΔΑΣΩΤΕΑ ΔΗΜΟΣΙΑ ΔΑΣΙΚΗ ΕΚΤΑΣΗ ΛΟΓΩ ΠΥΡΚΑΓΙΑΣ (ΑΡ. 2770/29-9-1993 ΑΠΟΦΑΣΗ ΝΟ ΜΕΣΣΗΝΙΑΣ)
ΟΔΟΣ ΠΡΟΣΒΑΣΗΣ
ΤΜΗΜΑ Α
ΥΠΟΤΜΗΜΑ Α 1 Ε(Α1)= 3,728 στρ.
ΥΠΟΤΜΗΜΑ Α 2
ΧΕΡΣΟΣ ΑΓΡΟΣ Π. ΚΑΡΑΜΠΑΤΣΟΥ
ΑΧΛ2 ΑΧΛΑΔΙΑ
ΑΧΛ1 ΑΧΛΑΔΙΑ
ΥΠΟΤΜΗΜΑ Γ1 Ε(Γ1)= 0,810 στρ.
ΤΜΗΜΑ Β Ε(Β)= 2,955 στρ.
ΤΜΗΜΑ Γ
ΥΠΟΤΜΗΜΑ Γ2
ΛΟΡΙΔΑ - ΖΩΝΗ ΜΕ ΔΕΝΔΡΑ ΔΡΥΟΣ
ΧΕΡΣΟΣ ΑΓΡΟΣ ΚΛΗΡΟΝΟΜΩΝ Ν. ΚΑΥΚΑ
ΟΡΙΟ ΑΝΑΔΑΣΩΤΕΑΣ ΕΚΤΑΣΗΣ
ΠΡΑΝΕΣ (ΔΕΝΔΡΑ ΔΡΥΟΣ)
ΑΓΡΟΣ ΜΕ ΝΕΟΦΥΤΕΣ ΕΛΙΕΣ ΜΑΡΙΝΗ ΝΙΚΟΛΑΚΟΠΟΥΛΟΥ (Αρ. 4303/13-6-2003 ΠΡΑΞΗ ΧΑΡΑΚΤΗΡΙΣΜΟΥ ΕΚΤΑΣΗΣ)
ΔΗΜΟΣΙΑ ΔΑΣΙΚΗ ΕΚΤΑΣΗ

ΠΙΝΑΚΑΣ ΣΥΝΤΕΤΑΓΜΕΝΩΝ

	Χ	Ψ
Α	302800	4101762
Β	302820	4101726
Β1	302826	4101715
Γ	302834	4101702
Δ	302848	4101671
Ε	302861	4101663
Ε1	302873	4101696
Ζ	302876	4101705
Η	302887	4101749
Θ	302896	4101743
Ι	302890	4101727
Κ	302901	4101696
Κ1	302901	4101684
Λ	302901	4101673
Μ	302875	4101661
Ν	302873	4101652
Ξ	302886	4101645
Ο	302907	4101671
Π	302909	4101696
Π1	302908	4101681
Ρ	302895	4101730
Σ	302901	4101747
Τ	302910	4101782
Υ	302909	4101792
Φ	302894	4101806
Χ	302891	4101803
Ψ	302862	4101806
Ω	302859	4101790
Ω1	302867	4101783
Ω2	302843	4101776
Ω3	302822	4101762
Ω4	302800	4101765
ΑΧΛ 1	302864	4101730
ΑΧΛ 2	302903	4101786

ΑΠΟΣΠΑΣΜΑ Φ. ΧΑΡΤΟΥ «ΜΕΛΙΓΑΛΑΣ»
Γ.Υ.Σ. 1977 – ΚΛΙΜΑΚΑ 1:50000
■ ΘΕΣΗ ΕΚΧΕΡΣΩΘΕΙΣΑΣ ΕΚΤΑΣΗΣ

Προς κήρυξη ως αναδασωτέας έκτασης συνολικού εμβαδού 0,943 στρ. (Τμήματα Α2 = 0,435 στρ. τ/με στοιχεία Β1, Γ, Δ, Δ1, Β1 και Γ2 = 0,508 στρ. τ/με στοιχεία Κ1, Λ, Μ, Ν, Ζ, Ο, Π1, Κ1)

ΟΔΟΙΠΟΡΙΚΟ ΣΚΑΡΙΦΗΜΑ

ΤΟΥΛΟΥΠΑ ΧΑΝΙ
ΘΕΣΗ ΕΚΧΕΡΣΩΘΕΙΣΑΣ ΕΚΤΑΣΗΣ
ΕΠΑΡΧΙΑΚΗ ΟΔΟΣ
ΝΕΚΡΟΤΑΦΕΙΟ ΒΛΑΧΟΠΟΥΛΟΥ
ΔΗΜΑΡΧΕΙΟ ΔΗΜΟΥ ΠΑΠΑΦΛΕΣΣΑ
ΒΛΑΧΟΠΟΥΛΟ

Καλαμάτα 27/9/2005
Ο Δασάρχης Καλαμάτας
Γιώργος Σωτηρόπουλος
Δασολόγος με Βαθμό Α

Κηρύσσεται στην αριθ. 38/05 απόφαση του Γενικού Γραμματέα Περιφέρειας Πελοποννήσου (Διεύθυνση Δασών Μεσσηνίας)

ΥΠΟΜΝΗΜΑ
- ΙΧΝΗ ΠΕΤΡΙΝΗΣ ΒΑΘΜΙΔΑΣ

4-08-05
ΠΑΝΑΓΙΩΤΗΣ ΚΑΡΑΜΠΑΤΣΟΣ
ΔΑΣΟΛΟΓΟΣ ΜΕ Α' ΒΑΘΜΟ

Τρίπολη 14/10/2005
Η Γενική Γραμματέας Περιφέρειας Πελοποννήσου
Αγγέλα Αβούρη

ΠΥΛΟΣ 12-8-2005
Ο ΣΥΝΤΑΚΤΗΣ
Νικούλας Κυριάκος
Δασοπόνος

Αριθ. 10475 (4)

Τροποποίηση εγκεκριμένου σχεδίου πόλης Χανίων στο Ο.Τ. Γ808 στην περιοχή «Λενταριανά» του Δήμου Χανίων.

Ο ΝΟΜΑΡΧΗΣ ΧΑΝΙΩΝ

Έχοντας υπόψη:

1. Τις διατάξεις του από 17.7.1923 ν.δ/τος (ΦΕΚ 228/Α/1923) «περί σχεδίων πόλεων κλπ» και ειδικότερα τα άρθρα 3 και 70 αυτού.

2. Το ν. 3044/2002 (ΦΕΚ 197/Α/2002) «Μεταφορά συντελεστή δόμησης και ρυθμίσεις άλλων θεμάτων αρμοδιότητας Υπουργείου Περιβάλλοντος Χωροταξίας και Δημοσίων Έργων» και ειδικότερα το άρθρο 10 αυτού.

3. Το άρθρο 3 του ν. 2218/1994 (ΦΕΚ 90/Α/1994), όπως συμπληρώθηκε με το ν. 2240/1994 (ΦΕΚ 153/Α/1994) «Ίδρυση Νομαρχιακής Αυτοδιοίκησης κλπ».

4. Την υπ' αριθμ. 9673/4.6.2004 απόφαση Νομάρχη Χανίων μεταβίβασης αρμοδιοτήτων «περί ανάθεσης εξουσίας υπογραφής εγγράφων, αποφάσεων κλπ».

5. Το ισχύον σήμερα ρυμοτομικό σχέδιο στην περιοχή «Λενταριανά» του Δήμου Χανίων που εγκρίθηκε με το 15.9.1989 π.δ/γμα (ΦΕΚ 617/Δ).

6. Την υπ' αριθμ. 431/2005 απόφαση Δημοτικού Συμβουλίου Χανίων που συμφωνεί με την έγκριση της αιτούμενης τροποποίησης.

7. Τη θετική γνωμοδότηση του ΣΧΟΠ Ν.Α. Χανίων όπως αυτή διατυπώθηκε στο πρακτικό της συνεδρίασης 15/2005 θέμα 3ο.

8. Το γεγονός ότι από τις κανονιστικές διατάξεις της απόφασης αυτής δεν προκαλείται δαπάνη εις βάρος του κρατικού προϋπολογισμού και του οικείου ΟΤΑ, αποφασίζουμε:

1) Την έγκριση τροποποίησης εγκεκριμένου σχεδίου πόλης με την μείωση της πρασιάς στο περίγραμμα υφισταμένου κτιρίου σε τμήμα της βορειοδυτικής πλευράς του Ο.Τ. Γ808 στην περιοχή «Λενταριανά» του Δήμου Χανίων όπως φαίνεται στο με κλίμακα 1:200 συνημμένο τοπογραφικό διάγραμμα θεωρημένο από την Προϊσταμένη της Δ/νσης Πολεοδομίας και Εφαρμογών Ν. Αυτ. Χανίων με ημερομηνία 4.10.2005.

2) Η ισχύς της παρούσας αρχίζει από τη δημοσίευσή της στην Εφημερίδα της Κυβερνήσεως.

Η απόφαση αυτή, με το τοπογραφικό διάγραμμα που την συνοδεύει, να δημοσιευθεί στην Εφημερίδα της Κυβερνήσεως.

Χανιά, 14 Οκτωβρίου 2005

Ο Νομάρχης κ.α.α.
Ο Αντινομάρχης
ΓΕΩΡΓΙΟΣ ΑΓΟΡΑΣΤΑΚΗΣ

ΤΟΠΟΓΡΑΦΙΚΟ ΔΙΑΓΡΑΜΜΑ

ΘΕΣΗ :	ΛΕΝΤΑΡΙΑΝΑ Ο.Τ. Γ808 – ΔΗΜΟΤ ΧΑΝΙΩΝ
ΕΡΓΟΔΟΤΗΣ :	ΜΙΧΑΗΛ ΠΑΝΤΕΛΑΚΗΣ & ΔΕΣΠΟΙΝΑ ΜΠΟΤΩΝΑΚΗ
Εμβαδον :	Ε=896,05m2
Κλιμακα :	1 / 200
Ημερομηνια :	ΜΑΙΟΣ 2005

Ο Μελετητής

Απόσπασμα από το σχέδιο πόλεως

ΕΛΛΗΝΙΚΗ ΔΗΜΟΚΡΑΤΙΑ
ΝΟΜΑΡΧΙΑΚΗ ΑΥΤΟΔ. ΧΑΝΙΩΝ
Δ/ΝΣΗ ΠΟΛΕΟΔΟΜΙΑΣ
ΓΝΩΜΟΔΟΤΗΣΗ
ΣΥΜΒΟΥΛΙΟΥ Χ.Ο.Π. ΝΟΜΟΥ
ΘΕΩΡΗΘΗΚΕ

ΤΟΜΕΑΣ

Ο.Τ. Γ458Β

Ο.Τ. Γ808

ΔΗΜΟΤΙΚΟΣ ΔΡΟΜΟΣ ΠΛ. 10,00 Μ

ΔΗΜΟΤΙΚΟΣ ΔΡΟΜΟΣ ΠΛ. 6,00 Μ

ΔΗΜΟΤΙΚΟΣ ΔΡΟΜΟΣ ΠΛ. 8,00 Μ

Ιδιοκτησία: Μιχαήλ Παντελάκης

Ιδιοκτησία: Μαρθα Αναγνωστοπουλου

Μιχαήλ Παντελάκη

Ελευθερία Χατζηγρηγορίου

Ιωάννη Βολιβασάκη

ΘΕΩΡΗΘΗΚΕ
Ο ΔΗΜΑΡΧΟΣ ΧΑΝΙΩΝ
Κατ' εξουσιοδότηση
Ο Πρόεδρος της Επιτροπής
Σχεδίου Πόλεως

Δημήτρης Βιριράκης
Πολιτικός Μηχανικός
16/9/05

Ο Δ/ΝΤΗΣ ΠΟΛΕΟΔΟΜΙΑΣ Δ. ΧΑΝΙΩΝ

Μαρίνος Παλιουδάκης
Αρχιτέκτων μηχανικός με βαθμό Α

Ο ΣΥΝΤΑΞΑΣ

ΔΗΜΟΣ ΧΑΝΙΩΝ
ΑΡ. ΑΠΟΦΑΣΗΣ ΔΗΜΟΤ. ΣΥΜΒΟΥΛΙΟΥ
ΗΜΕΡΟΜΗΝΙΑ:
ΠΕΡΙΛΗΨΗ:

ΕΘΝΙΚΟ ΤΥΠΟΓΡΑΦΕΙΟ
Για τεχνικούς λόγους στο σχεδιάγραμμα έγινε σμίκρυνση κατά ποσοστό 32 %

ΧΑΝΙΑ
Ο ΠΡΟΕΔΡΟΣ ΤΟΥ ΔΗΜ. ΣΥΜΒΟΥΛΙΟΥ

ΣΤΟΙΧΕΙΑ ΦΕΚ:
ΑΡΙΘΜΟΣ:
ΤΕΥΧΟΣ:
ΗΜΕΡΟΜΗΝΙΑ:
Ο Δ/ΝΤΗΣ ΠΟΛΕΟΔΟΜΙΑΣ Δ. ΧΑΝΙΩΝ